


LEGENDA:

 RUA PERCILIANO TABORDA
Área de calçamento: 795,22m²
Meio fio: 148,00m
Calçada: 186,00m²

 RUA EZEQUIEL BRIZOLA
Área de calçamento: 700,00m²
Meio fio: 140,00m
Calçada: 210,00m²

 RUA ORFIRIO DA SILVA MARTINS
Área de calçamento: 1.638,50m²
Meio fio: 288,14m
Calçada: 432,21m²

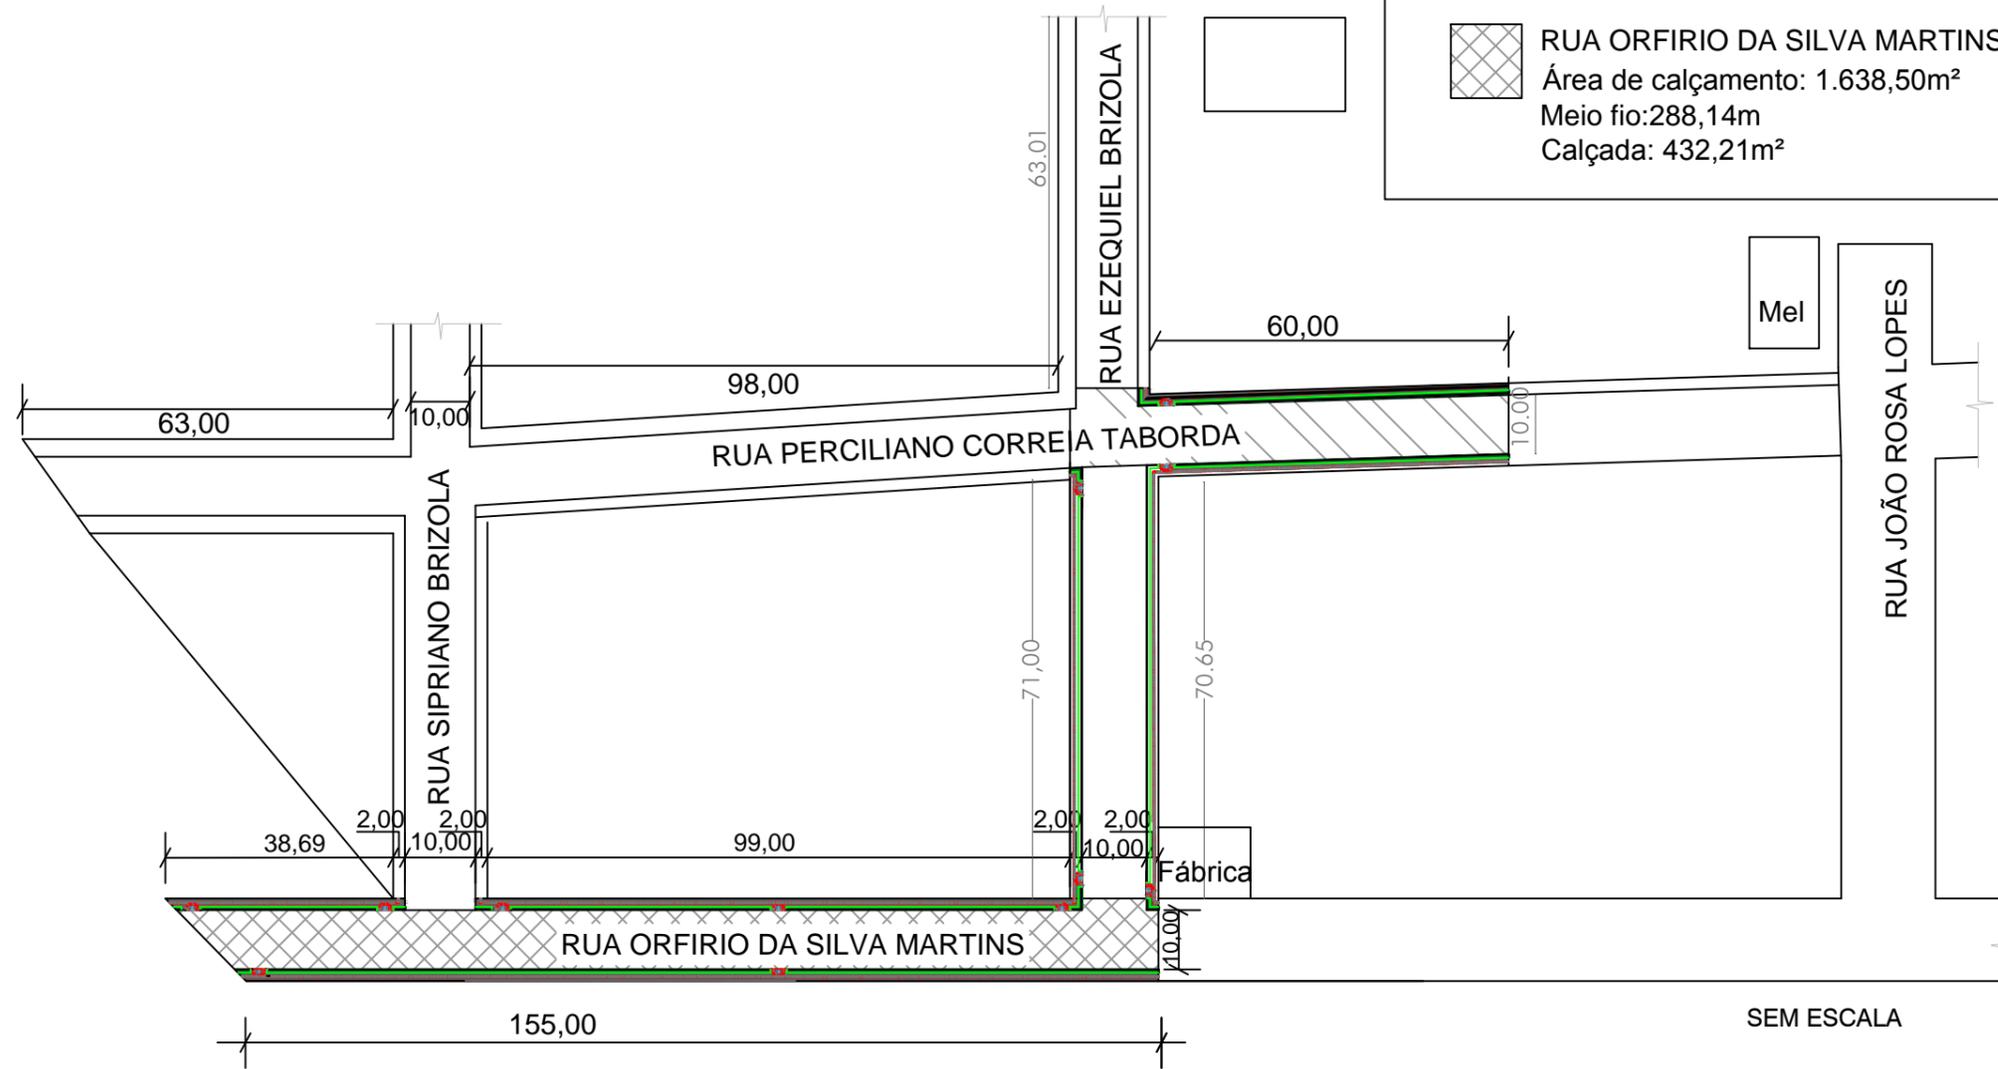

PREFEITURA MUNICIPAL DE PALMEIRA DAS MISSÕES -RS
SECRETARIA DE PLANEJAMENTO URBANO
CALÇAMENTOS- DISTRITO INDUSTRIAL
Responsável Técnico:
Eng. Cívil Elton Miranda Ass: _____
Data: 04/06/2018

FOLHA:
05/05